


Výkres koordinační M1:5000

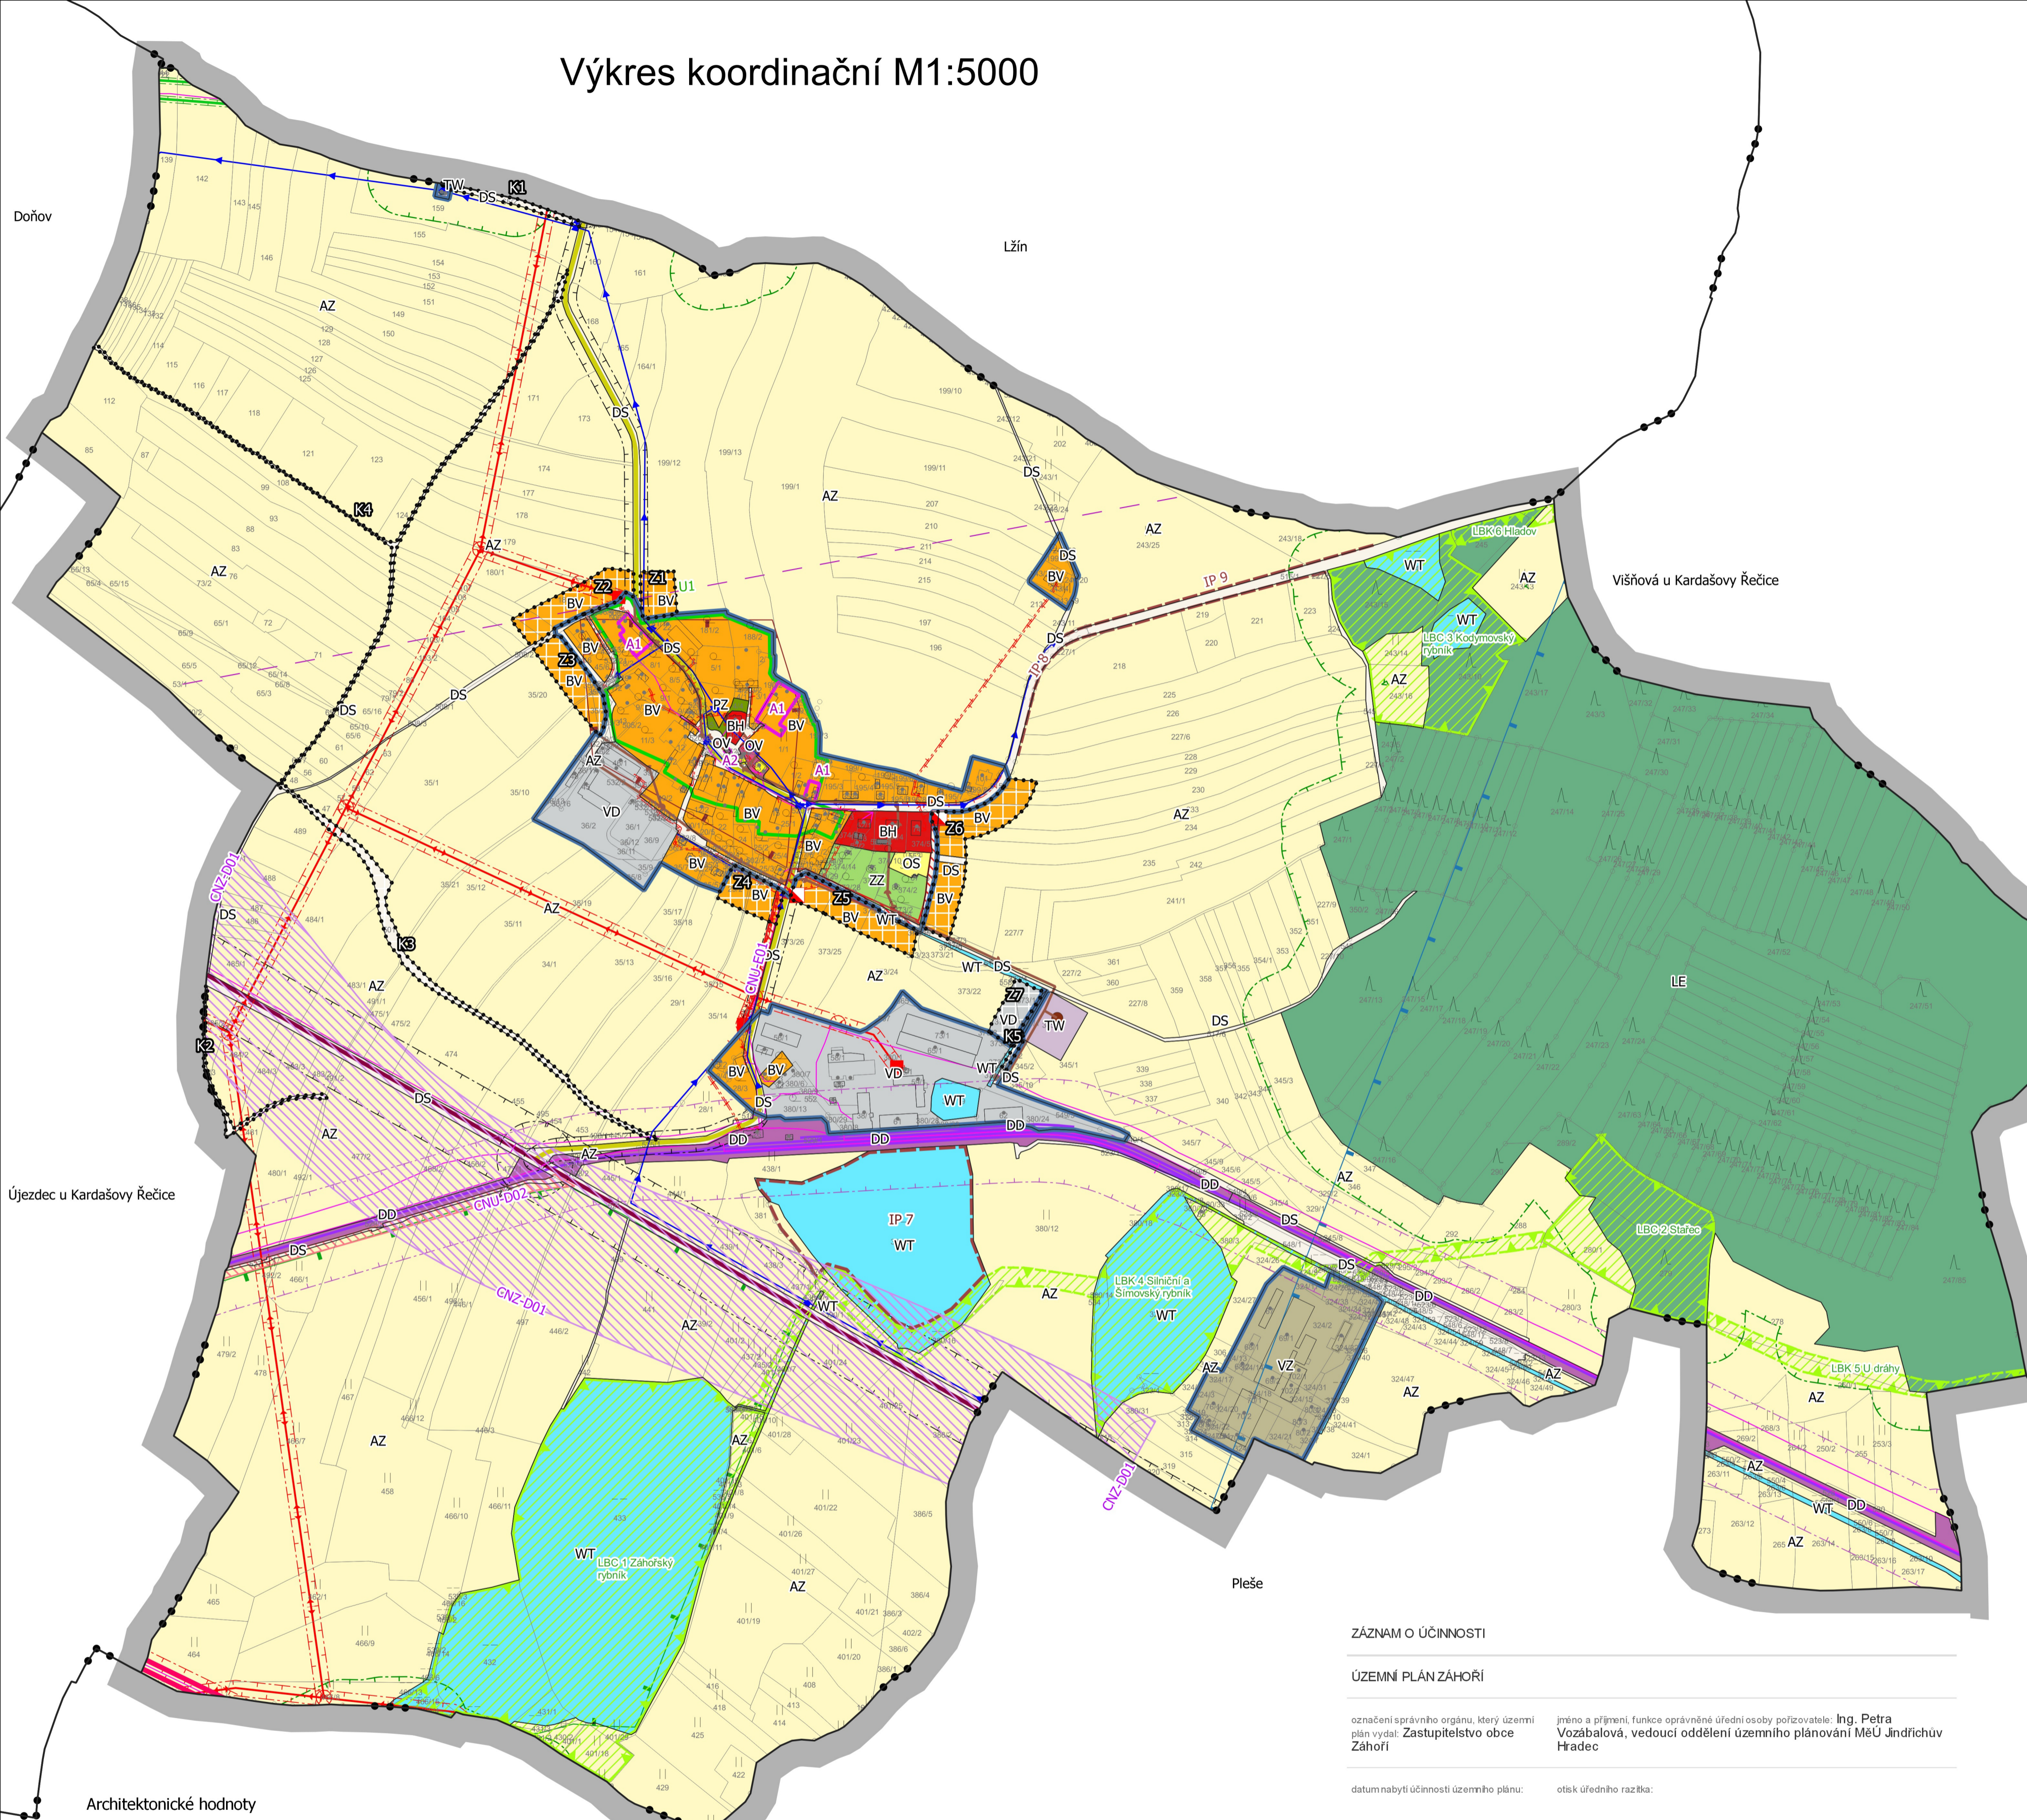

- Hranice a značení**
- Hranice zastavitelných ploch
 - Hranice ploch změn v krajině
 - Hranice zastavěného území
 - Hranice řešeného území
- Překryvná značení**
- koridor nad plochami s RZV vymezený územním plánem
- CNZ-D01 Dopravní koridor D9/2.1
 - CNU-D02 Rozšíření účelové komunikace
 - CNU-E01 Elektrické vedení VN včetně trafostanic
- Koncepce technické infrastruktury**
- vodovod
 - plynovod VTL
 - vodojem
 - kanalizace - stav
 - komunikační vedení
 - rádioreléová trasa
 - trafostanice - stav
 - trafostanice - návrh
 - čistírna odpadních vod
 - vedení elektrické sítě VN - stav
 - vedení elektrické sítě VVN
- Objekty pro ochranu obyvatelstva**
- prostory pro dekontaminaci osob, vozidel: při vzniku mimořádné události
 - sklad materiálu civilní ochrany a humanitární pomoci
- Koncepce uspořádání krajiny**
- interakční prvek
 - lokální biocentrum funkční
 - lokální biokoridor funkční
- Hodnoty území**
- A Architektonické hodnoty
 - Urbanistické hodnoty
- Limity území**
- letecký koridor TSA27 Humpolec
 - ochranné pásmo plynovodu
 - natura2000 ptačí oblasti
 - ochranné pásmo železnice
 - ochranné pásmo silnice 1. třídy
 - území s archeologickými nálezy II. kategorie
 - ochranné pásmo silnice
 - ochranné pásmo elektrického vedení
 - vzdálenost 50 m od okraje lesa
- Koncepce dopravní infrastruktury**
- silnice I. třídy
 - železnice
 - silnice III. třídy
- Plochy s rozdílným způsobem využití**
- BH bydlení hromadné
 - BV bydlení venkovské
 - OV občanské vybavení veřejné
 - OS občanské vybavení-sport
 - PZ vybraná VP s převahou zeleně
 - ZZ zeleň-zahrady a sady
 - DS doprava silniční
 - DD doprava drážní
 - TW vodní hospodářství
 - VD výroba drobná a služby
 - VZ výroba zemědělská a lesnická
 - WT vodní plochy a toky
 - AZ zemědělské
 - LE lesní
 - BV bydlení venkovské - návrh
 - DS doprava silniční - návrh
 - VD výroba drobná a služby - návrh

Architektonické hodnoty

Číslo	Popis
A2	Sakrální architektura (kaple sv. Bartoloměje parc. č. st. 28, kříže a Boží muka)
A1	zemědělská usedlost č.p.2
A1	zemědělská usedlost č.p.19
A1	zemědělská usedlost č.p.6

ZÁZNAM O ÚČINNOSTI

ÚZEMNÍ PLÁN ZÁHOŘÍ

označení správního orgánu, který územní plán vydal: Zastupitelstvo obce Záhoří jméno a příjmení, funkce oprávněné úřední osoby pořizovatele: Ing. Petra Vozábalová, vedoucí oddělení územního plánování MeÚ Jindřichův Hradec

datum nabytí účinnosti územního plánu: otisk úředního razítka:

ÚZEMNÍ PLÁN ZÁHOŘÍ

vedoucí projektant: Ing. arch. Dagmar Buzu kreslí: Ing. arch. Jakub Medek

investor: Obec Záhoří oprávněná osoba pořizovatele: Ing. Petra Vozábalová

pořizovatel: MeÚ Jindřichův Hradec, oddělení územního plánování datum: 07/2022 měřítko: 1:5000

obsah: Výkres koordinační výkres č.: 5