


# Výkres předpokládaných záborů půdního fondu M1:5000

- Zemědělský půdní fond
- zpf\_puvodni\_zabory
  - Hranice řešeného území
  - Hranice zastavěného území
  - meliorace
  - vodní plochy a toky
  - Hranice zastavitelných ploch
  - Hranice ploch změn v krajině
  - ZPF v I. třídě ochrany
  - ZPF v II. třídě ochrany
  - ZPF v III. třídě ochrany
  - ZPF v IV. třídě ochrany
  - ZPF v V. třídě ochrany

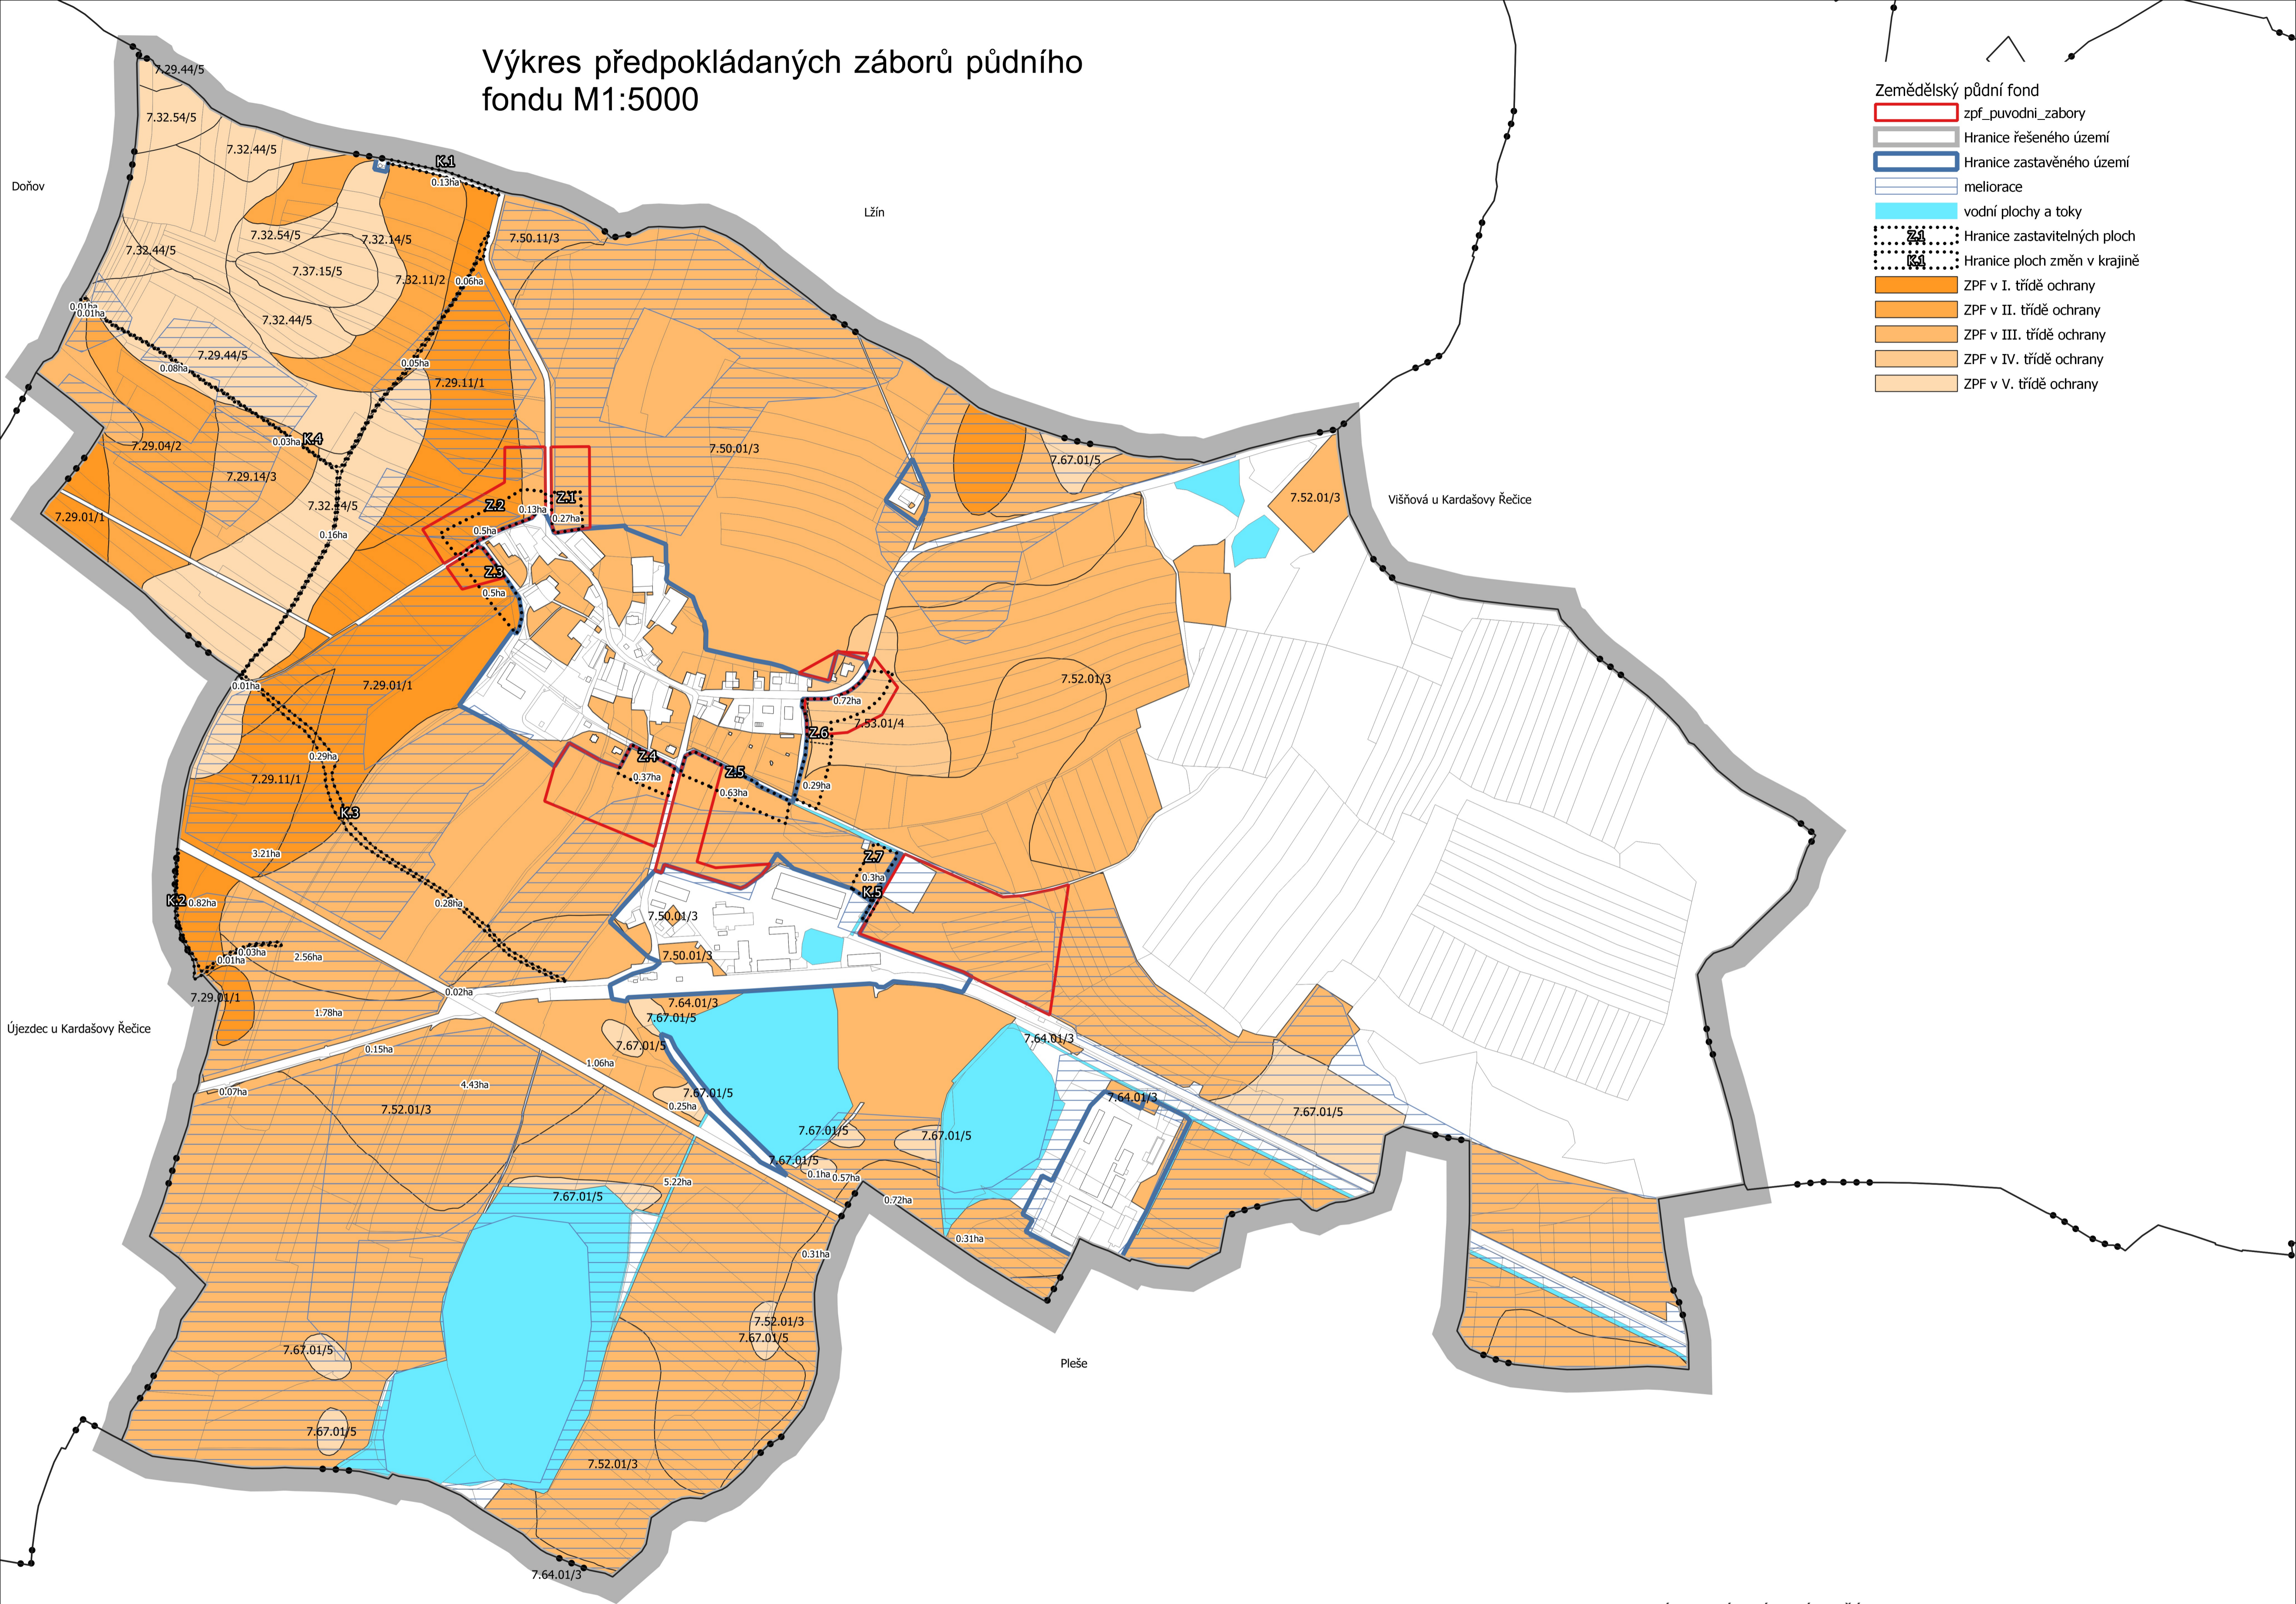

## ZÁZNAM O ÚČINNOSTI

### ÚZEMNÍ PLÁN ZÁHOŘÍ

označení správního orgánu, který územní plán vydal:  
Zastupitelstvo obce Záhoří

jméno a příjmení, funkce oprávněné úřední osoby pořizovatele: **Bc. Veronika Jířová**

datum nabytí účinnosti územního plánu:

otisk úředního razítka:

## ÚZEMNÍ PLÁN ZÁHOŘÍ

vedoucí projektant: Ing. arch. Dagmar Buzu

kreslí: Ing. arch. Jakub Medek

investor: Obec Záhoří

oprávněná osoba pořizovatele: Bc. Veronika Jířová

Pořizovatel: MěÚ Jindřichův Hradec, oddělení územního plánování

datum: 02/2024 měřítko: 1:5000

obsah: Výkres předpokládaných záborů půdního fondu

výkres č.: 6